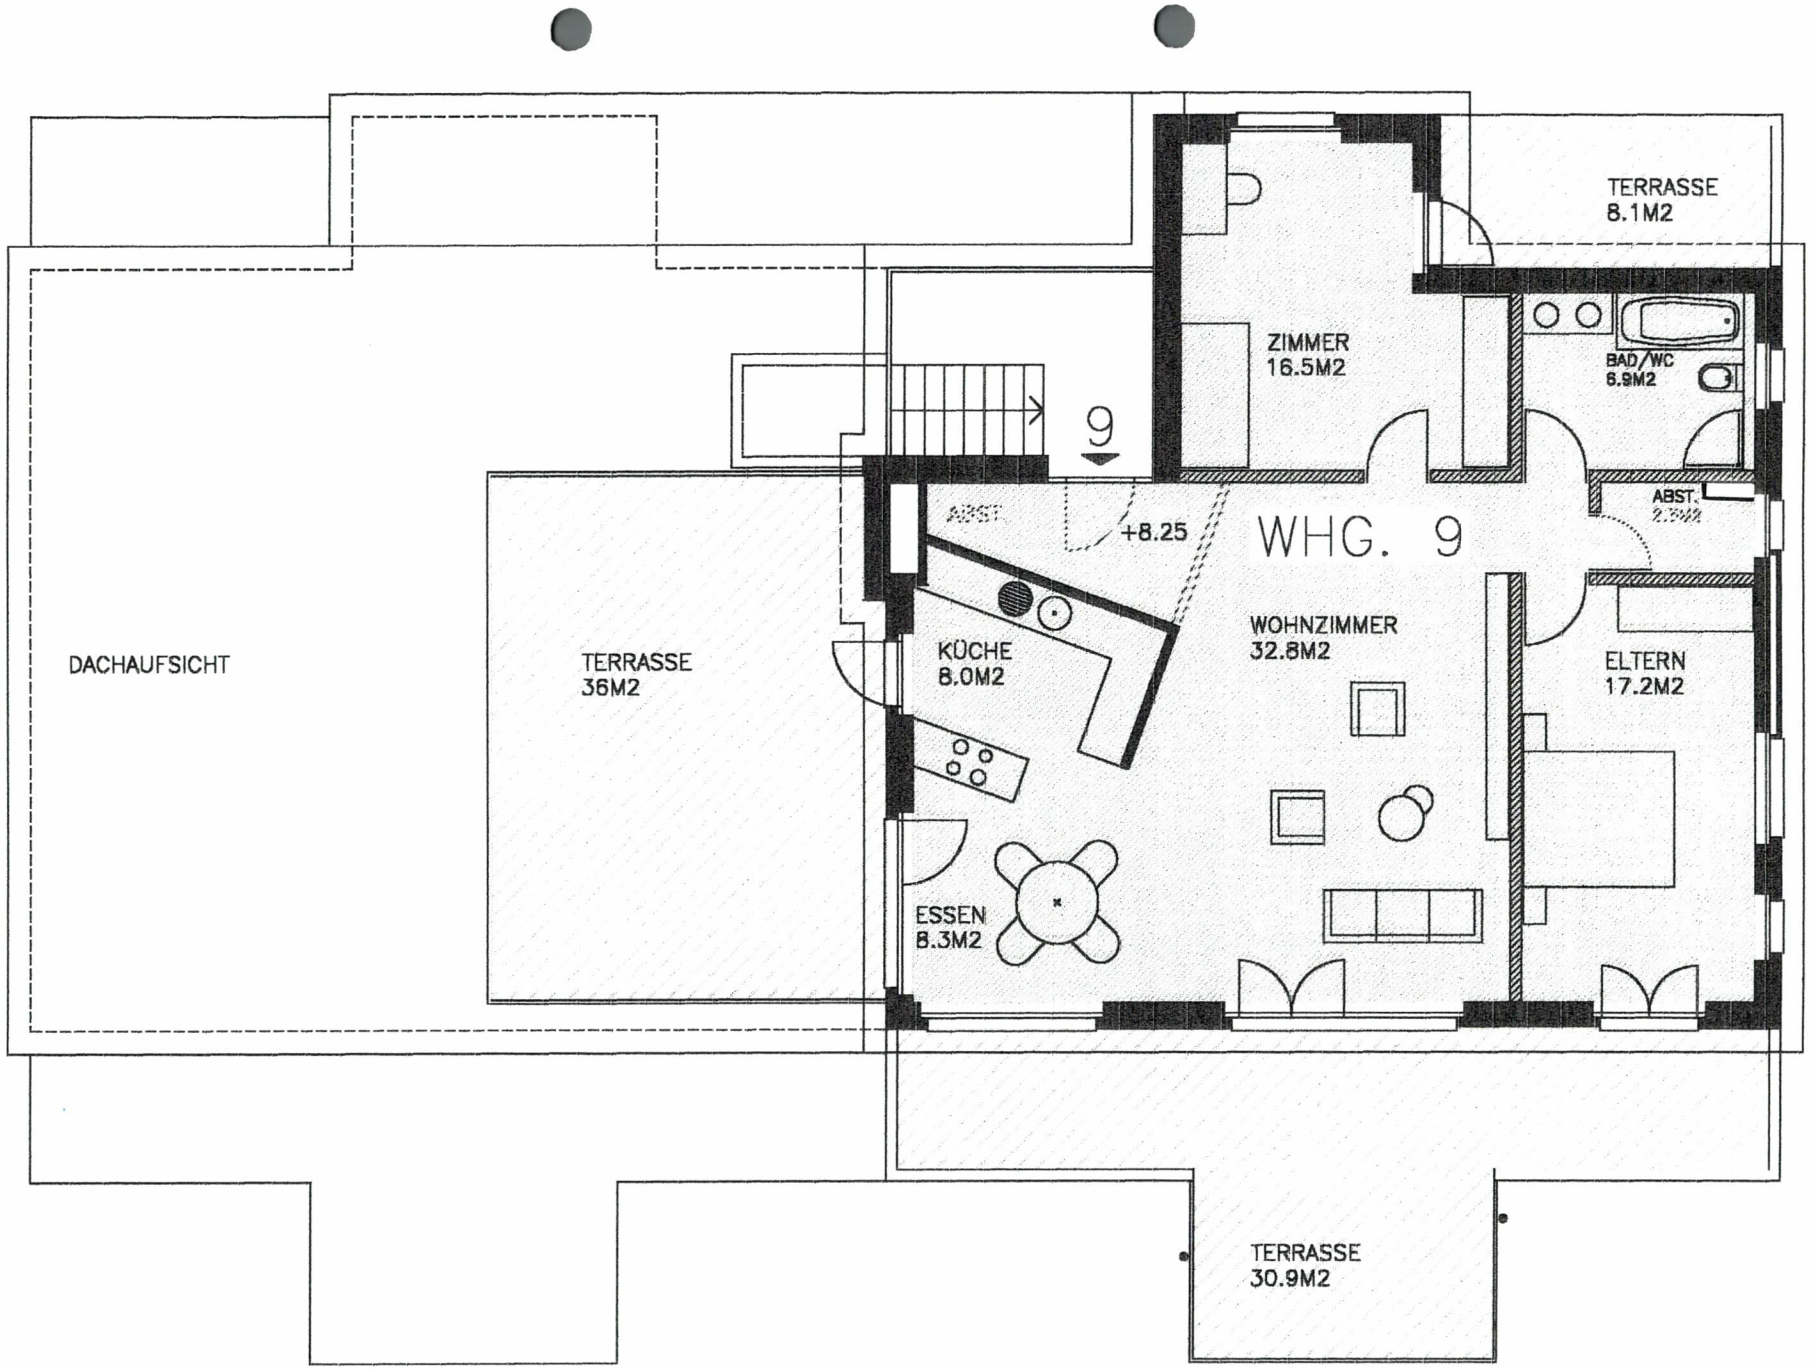

dachgeschoss haus 3

3½ zimmer- wohnung

dat.: 28.10.99

erdgeschoss haus 2
4½ zimmer- wohnung
dat.: 28.10.99

untergeschoss haus 3
nebenräume/keller
dat.: 28.10.99

	±0.00 = 445.15 m.ü.M.	PLANNUMMER 276/2

ÜBERBAUUNG STÄGENBUCKSTRASSE

PROJEKT: MAP ARCHITEKTUR UND PLANUNG, NEUGUTSTRASSE 16, 8304 WALLISELLEN
TEL. 01-832 88 88 FAX 01-832 88 91

BAUHERR: RUEDI STAMMBACH, ARVENWEG 15, 8404 WINTERTHUR
TEL. 052 242 45 72

UNTERGESCHOSS M 1:200

PL. GR.: A2 DAT.: 17.12.1998 REV.: 02.07.99 MK REV.: 22.10.99 MK REV.: 28.10.99 PB REV.: 16.11.99 PB REV.: 09.12.99 PB GEZ.: PB CAD.: STWG